

REVISÕES	
Nº	DATA




PLANTA
ESCALA 1:50

LEGENDA


- INTERVENÇÃO ASFALTO
- INTERVENÇÃO CIMENTADO
- INTERVENÇÃO TERRA
- SINALIZAÇÃO TRANSITO
- nível tampa PV
- 900.60 1.20 profundidade PV
- 907.40 nível profundidade PV




PLANTA DE LOCALIZAÇÃO
ESCALA 1:50

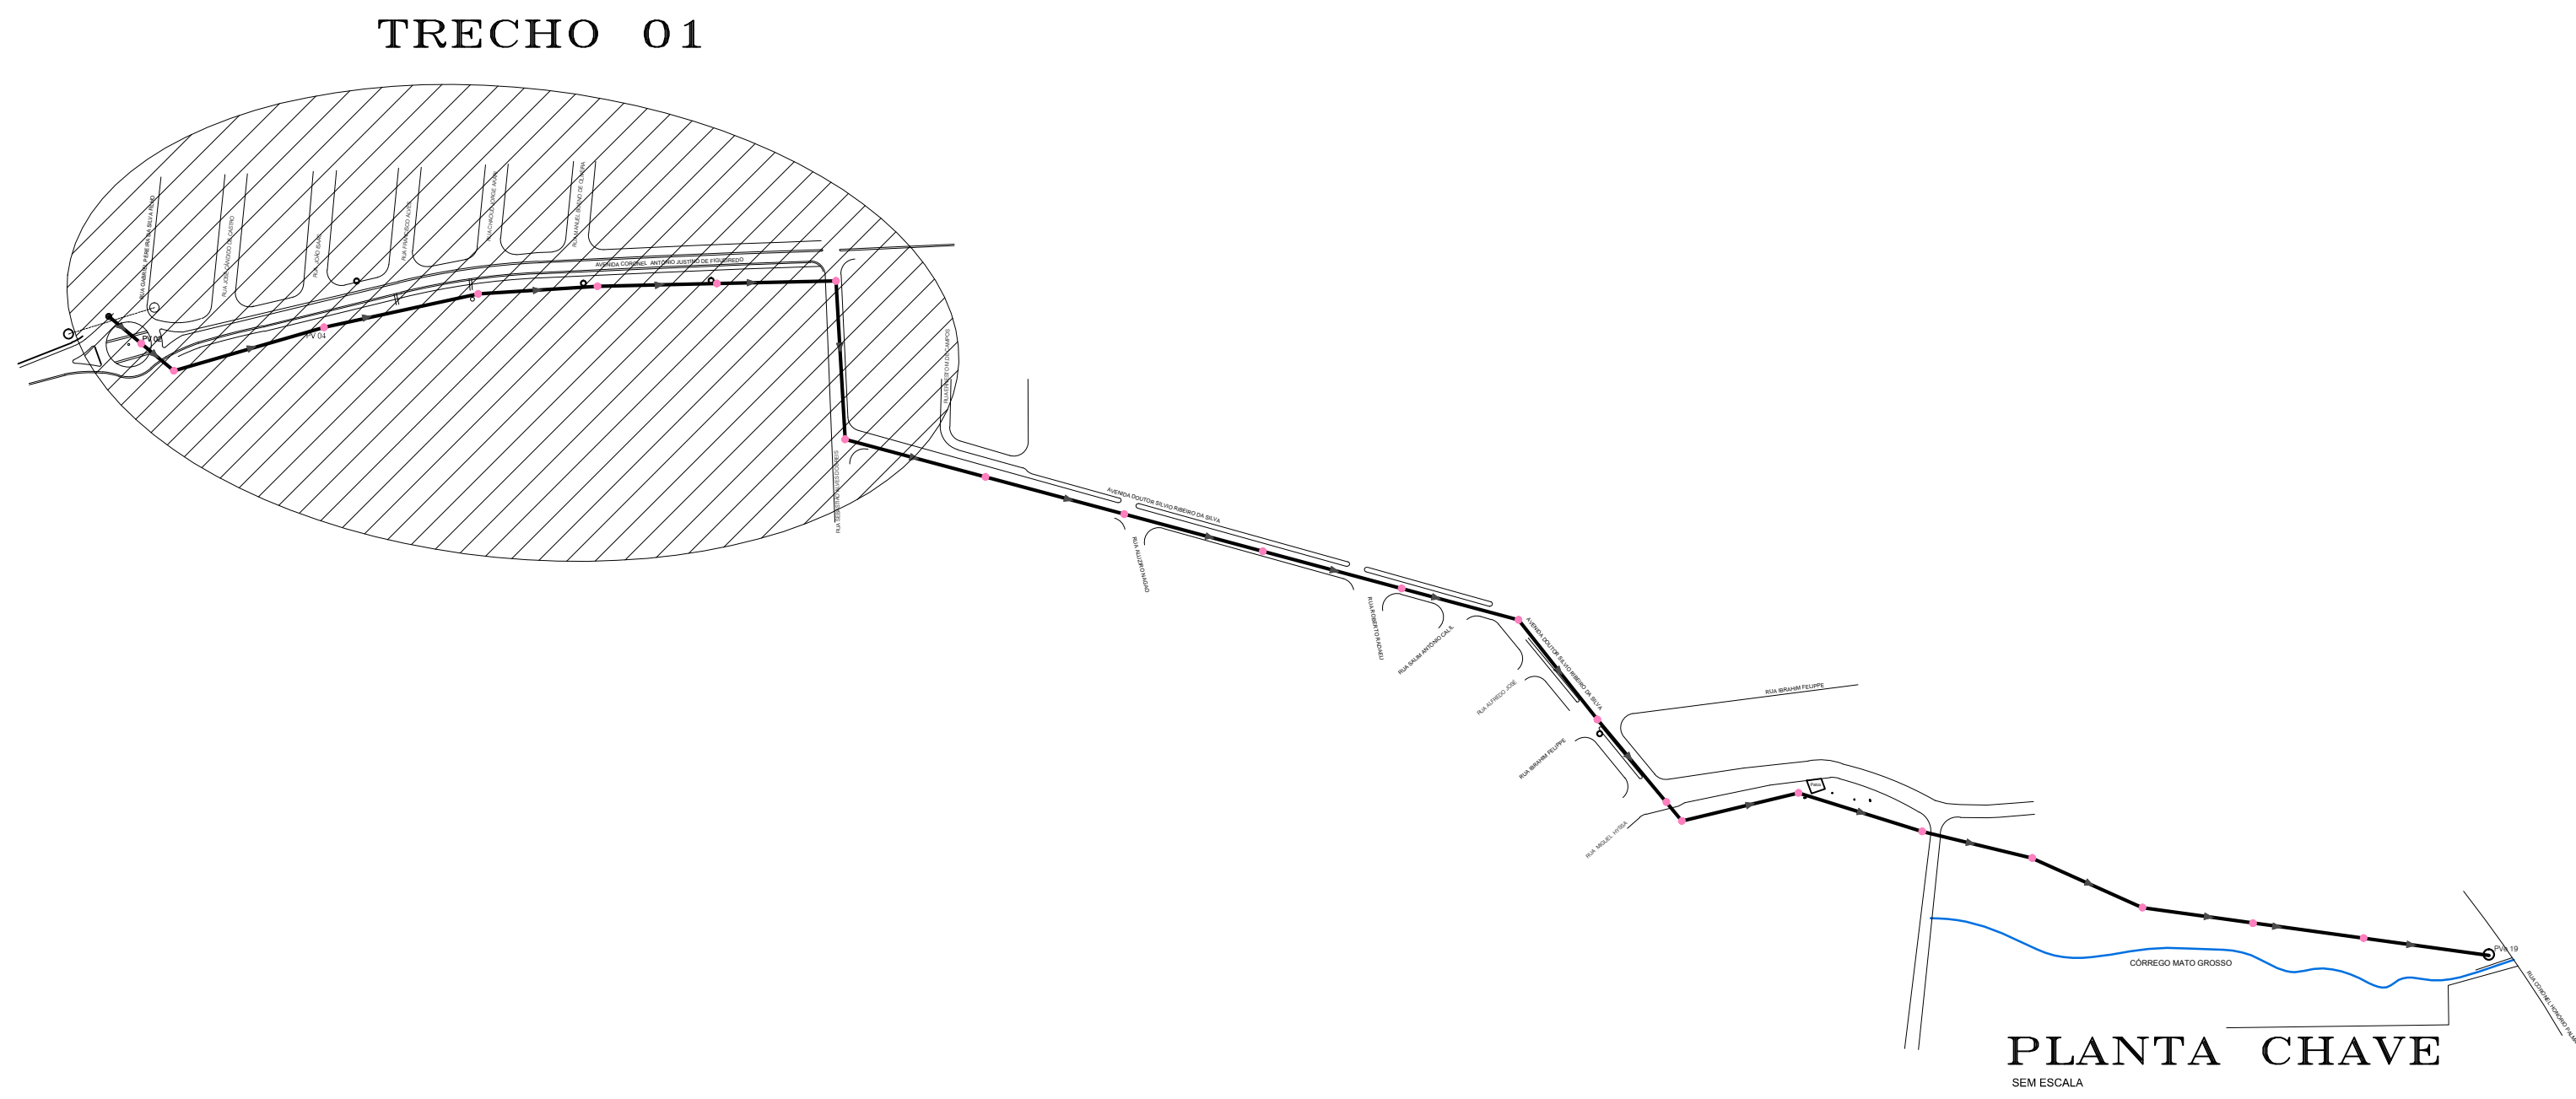

PLANTA CHAVE
SEM ESCALA

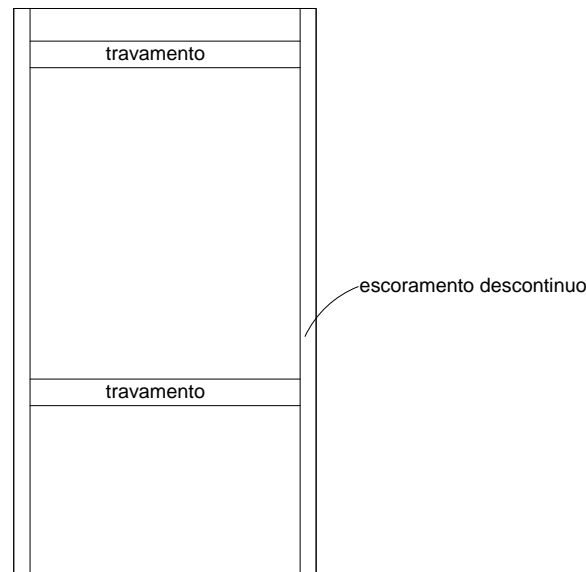

DETALHE TÍPICO
ESCORAMENTO VALA
SEM ESCALA

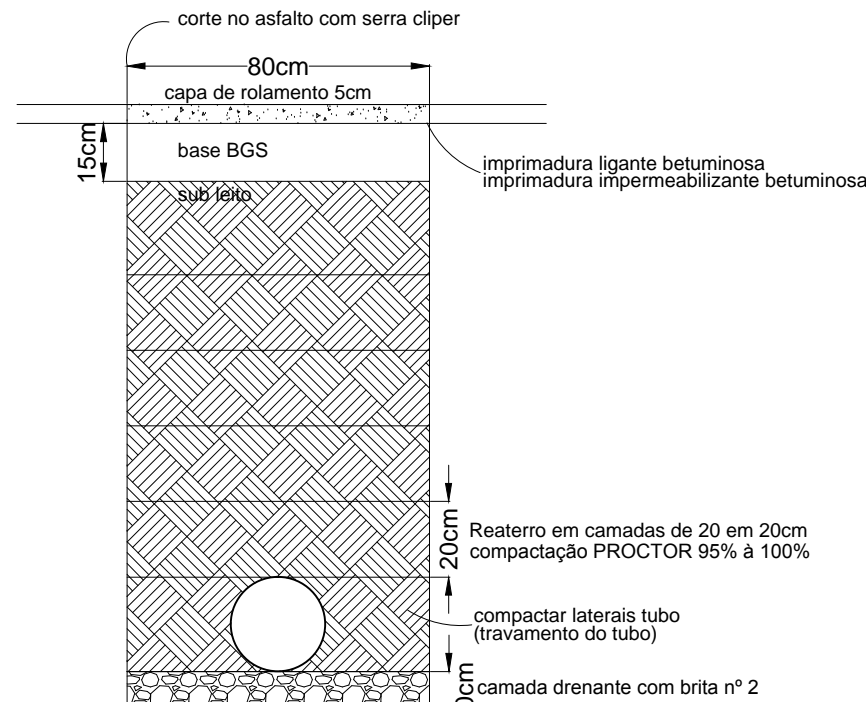

DETALHE TÍPICO VALA
SEM ESCALA

PREFEITURA MUNICIPAL DE ALTINÓPOLIS
PROPRIETARIA CNPJ 45.285.569/0001-13

LUIS CARLOS BARRETO VINHOLIS
RESPONSÁVEL TÉCNICO
CREA/SP 0600289073 CAU / SP 24848

Prefeitura Municipal de Altinópolis
JOSÉ ROBERTO FERRACIN MARQUES

ART 28027230172899996		JBC ASSESSORIA E CONSULTORIA EM OBRAS LTDA	
associados (16) 3623 1380 - vinholisarq@vinholis.com.br - abbariariq@vinholis.com.br			
CREA SP 1907270 escala indicada	Objeto EMISSÁRIO DE ESGOTO SANITÁRIO	DATA Dezembro 2017 O B R A 564	
arquivo ARQUITETURA ÁREA revisão nºº	Referência ARQUITETURA INTERVENÇÕES PLANTA TRECHO 01/03	projeto executivo	FOLHA A01 01/03