

PAISAGISMO

ESCALA 1:1.000



Imagem 01




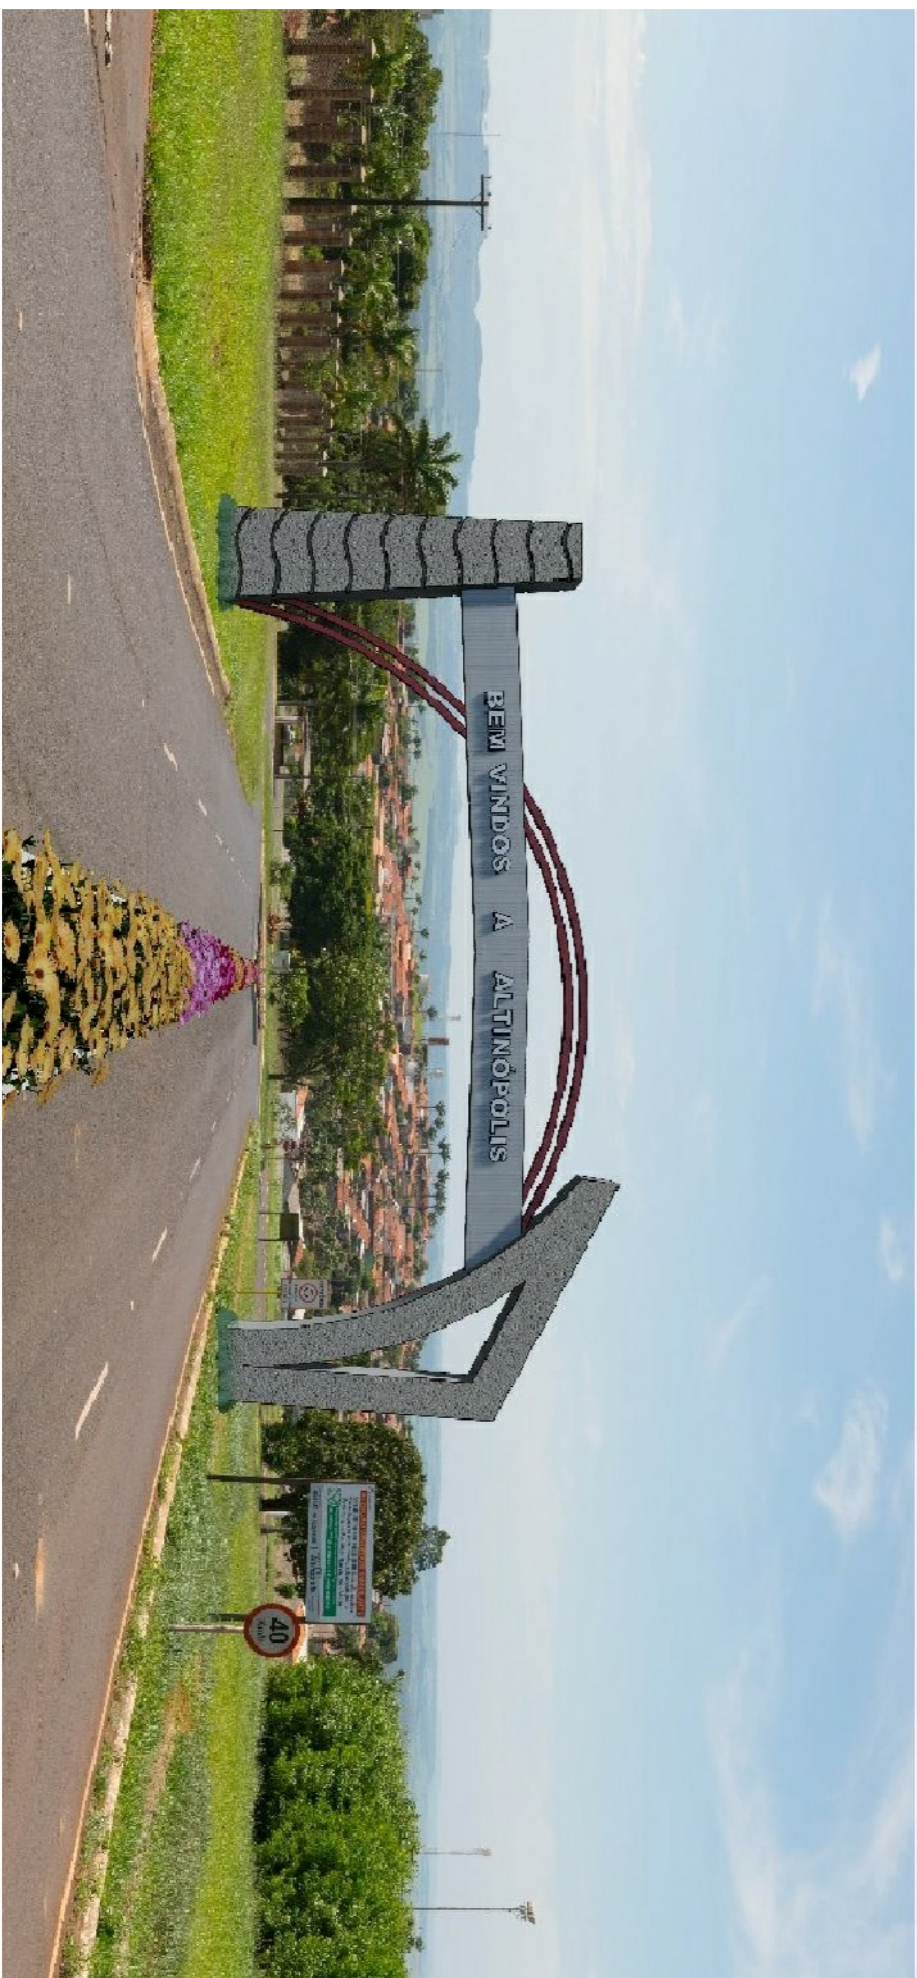


Imagem 02

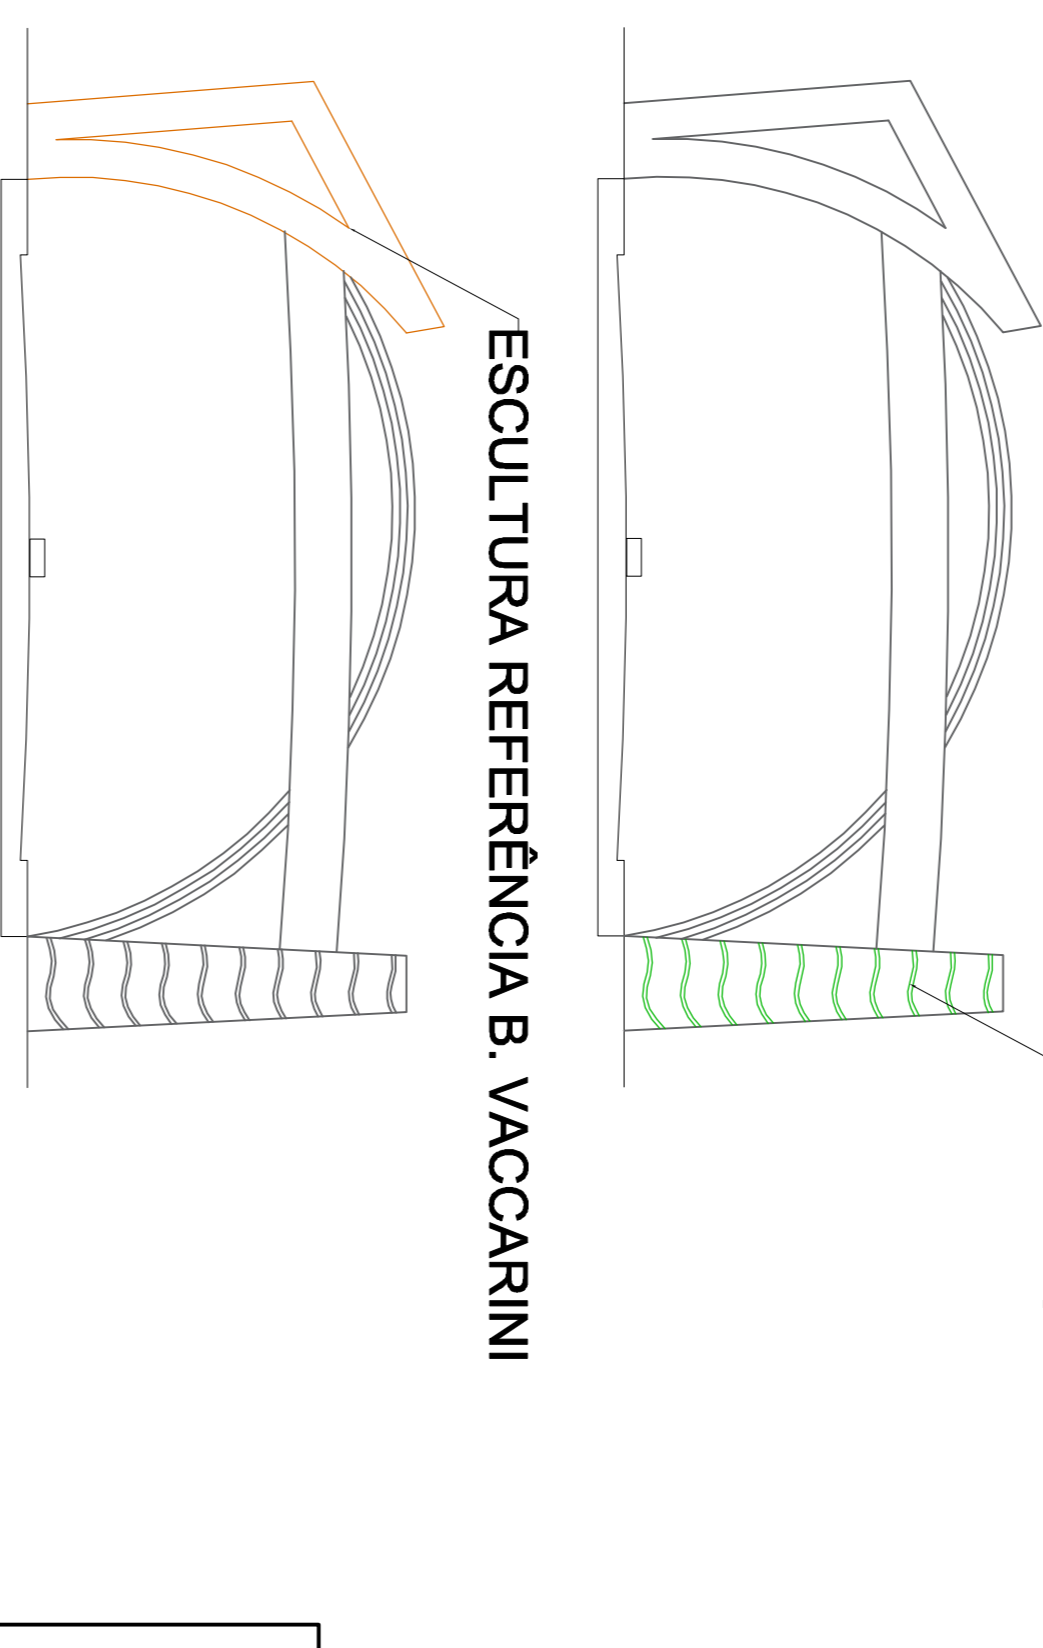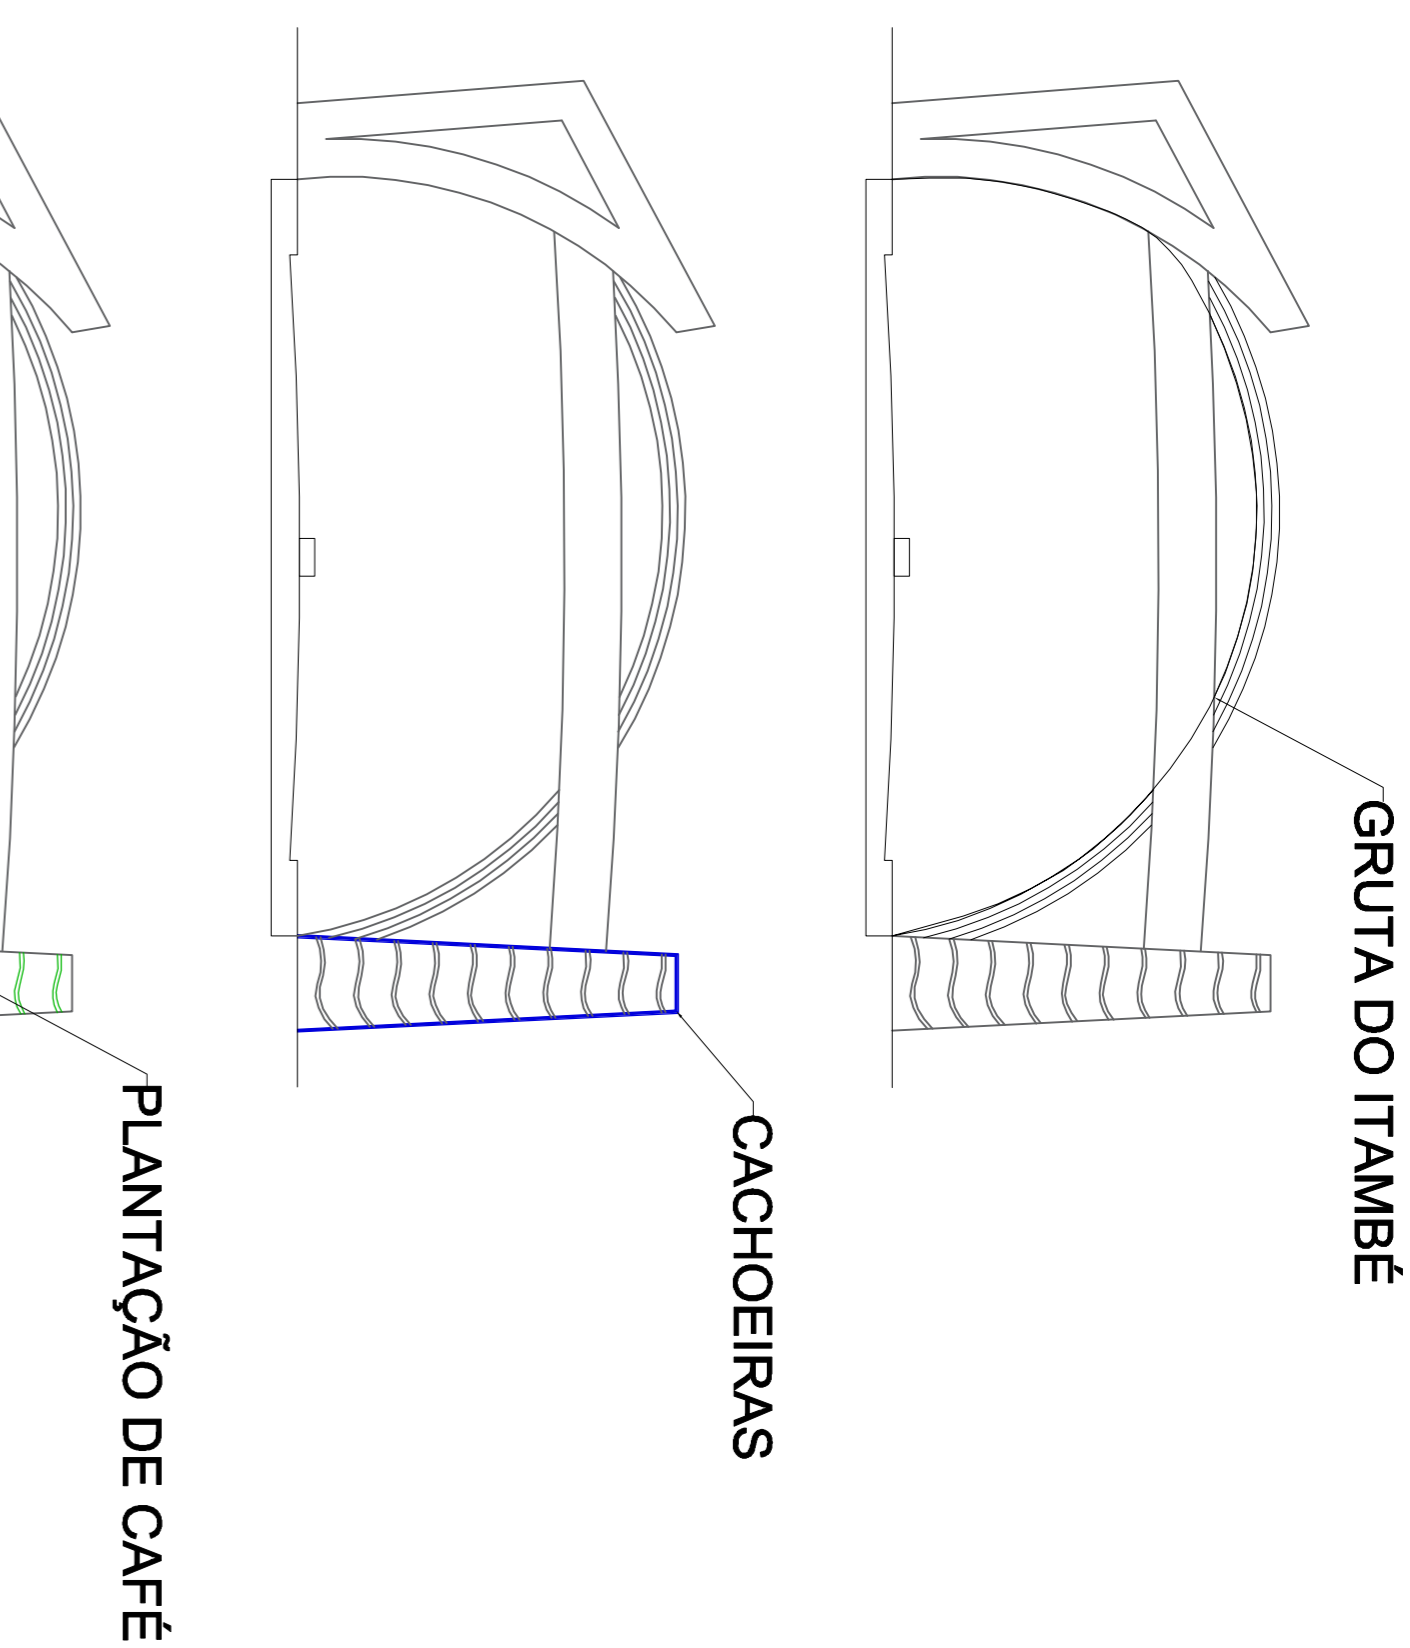

PÓRTICO - Significados

ESCALA 1:200

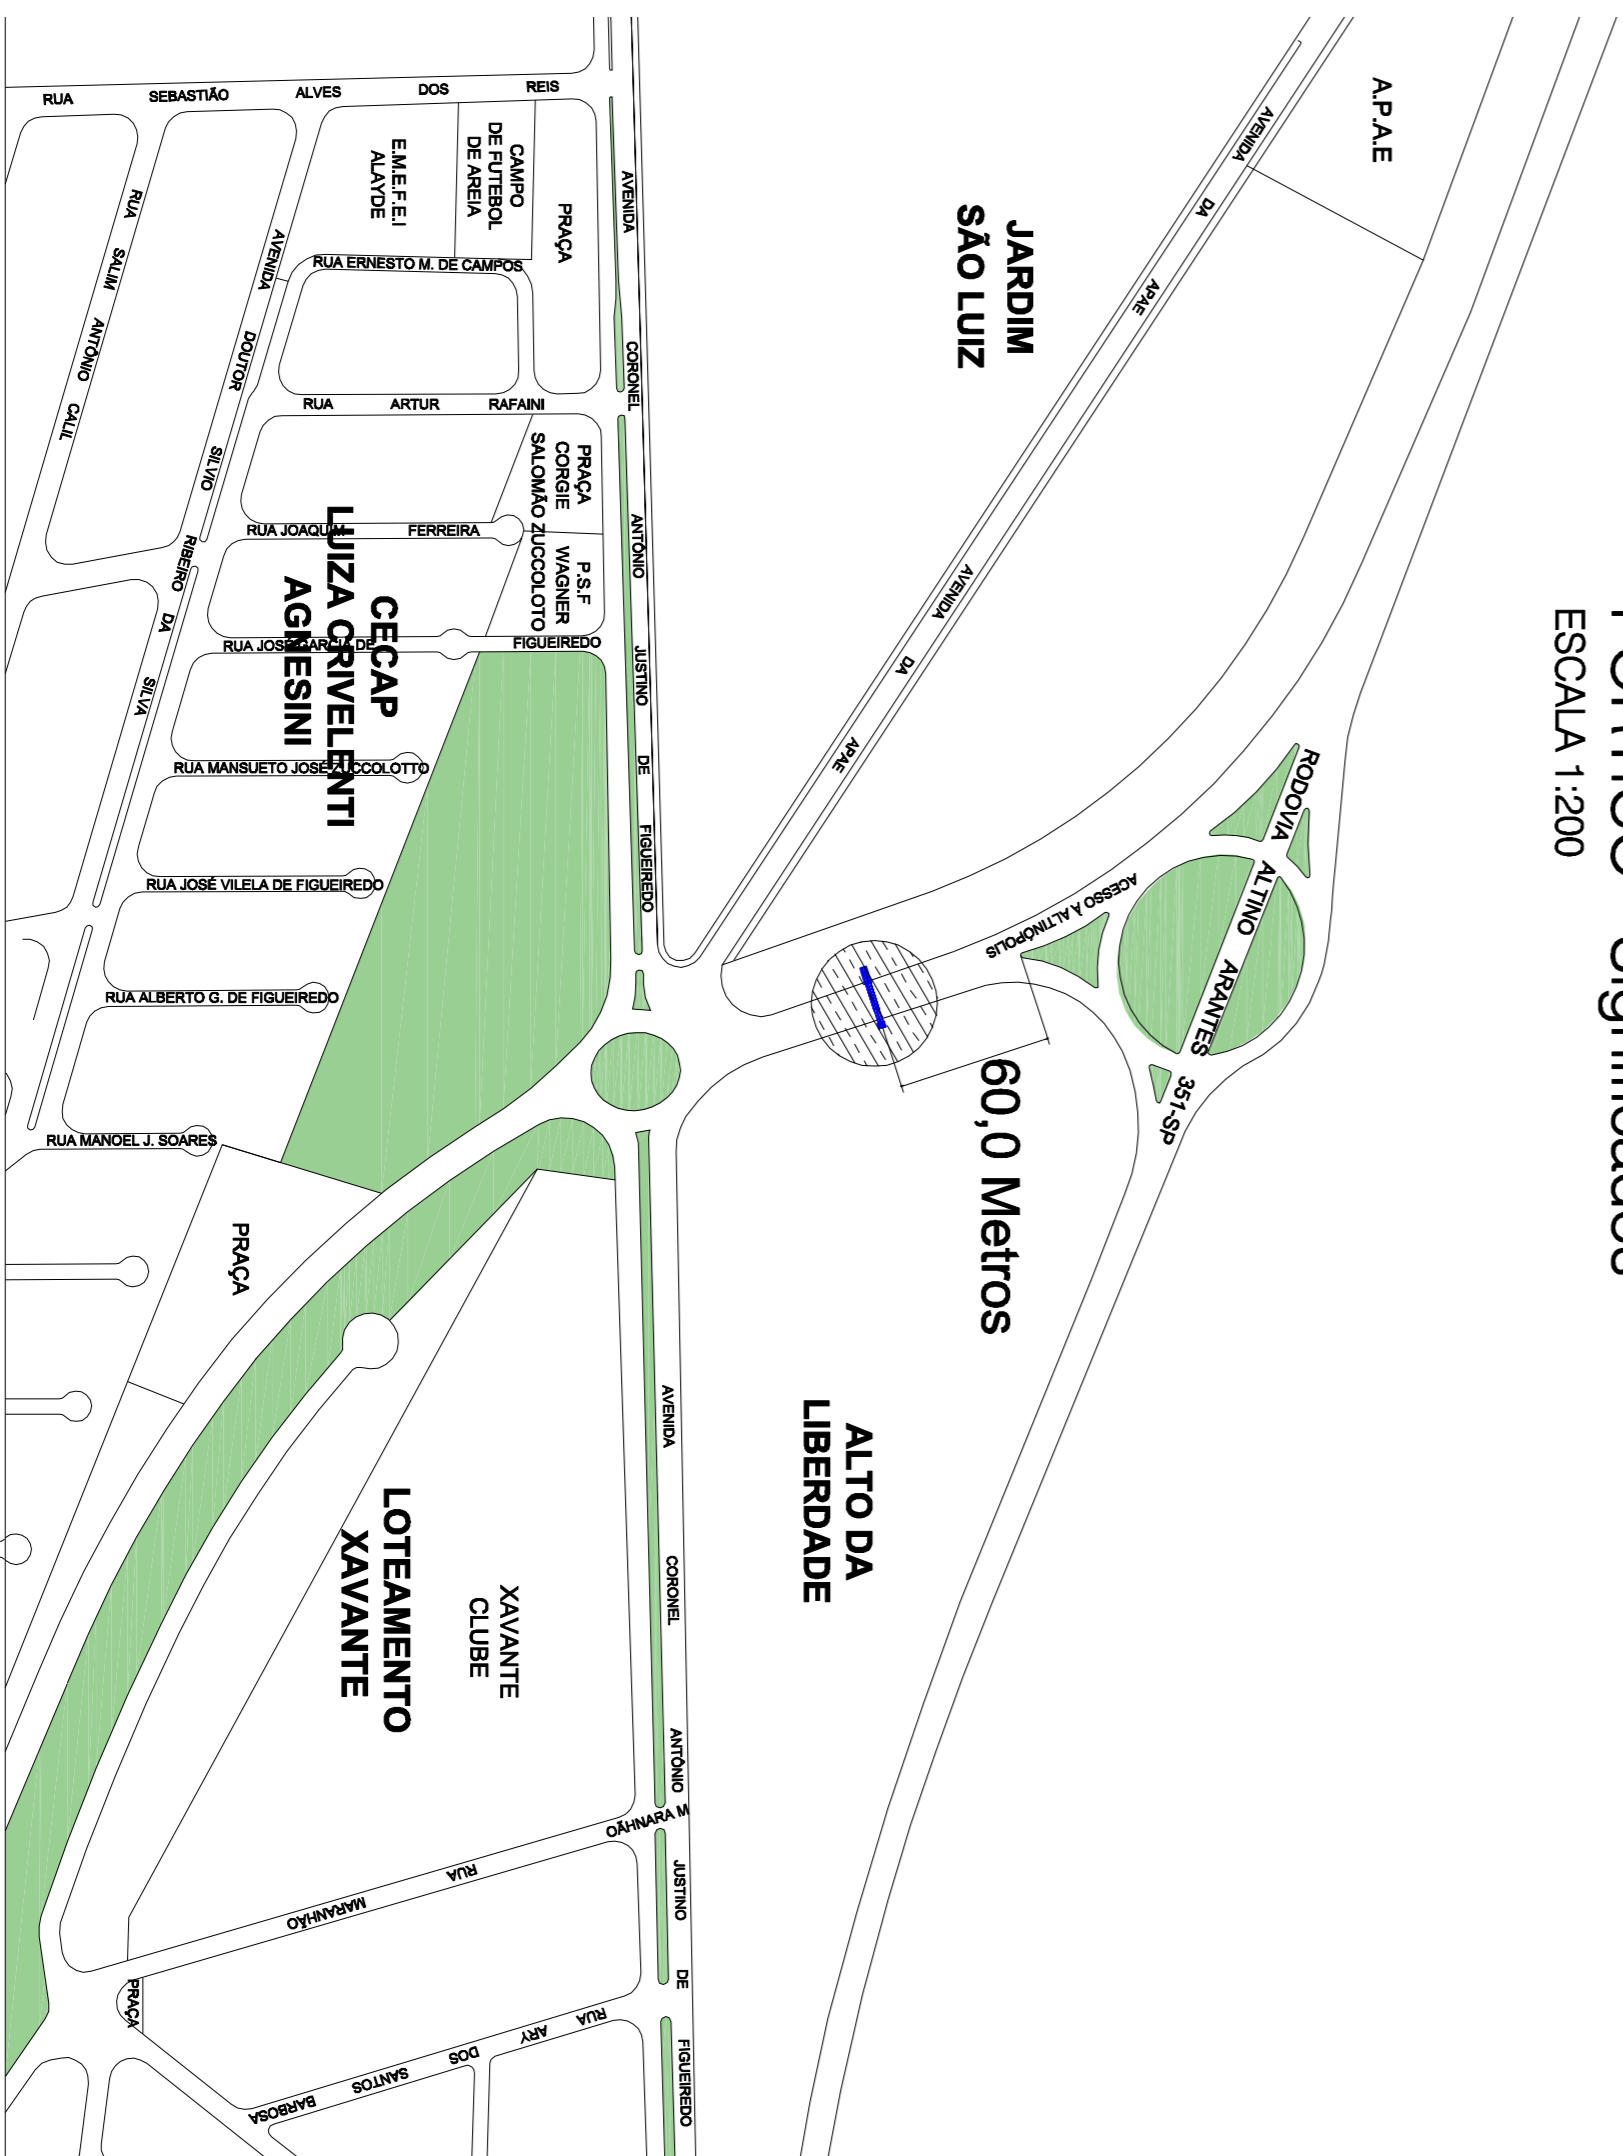

PLANTA DE SITUAÇÃO

SEM ESCALA

<h1>PROJETO BÁSICO</h1>		<h2>01 / 02</h2>	
<p>OBJETO: Construção de Pórtico na Entrada da Cidade de Altinópolis</p> <p>PROP.: Prefeitura Municipal de Altinópolis</p> <p>LOCAL: Acesso de Altinópolis pela Rodovia Altino Arantes SP-351</p> <p>BARRIO: Alto da Liberdade</p> <p>MUNICÍPIO: Altinópolis - SP</p> <p>DATA: Maio de 2018</p> <p>ESCALA: Indicada</p>			
<p>SITUAÇÃO SEM ESCALA:</p>		<p>PROPRIETÁRIO:</p> <p>PREFEITURA MUNICIPAL DE ALTINÓPOLIS</p> <p>Representante</p> <p>CNPJ: 06.286.564/0001-13</p>	
<p>QUADRO DE ÁREAS:</p>		<p>PROJETO</p> <p>RAFAEL GARCIA CRIVIENTE DE CAMPOS</p> <p>PROFESSOR DE ARQUITETURA</p> <p>CRUSP: A43863.0</p>	