



Planta - PÓRTICO

ESCALA 1:100

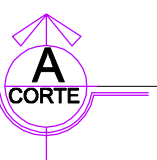


PÓRTICO - Vista Entrada

ESCALA 1:100

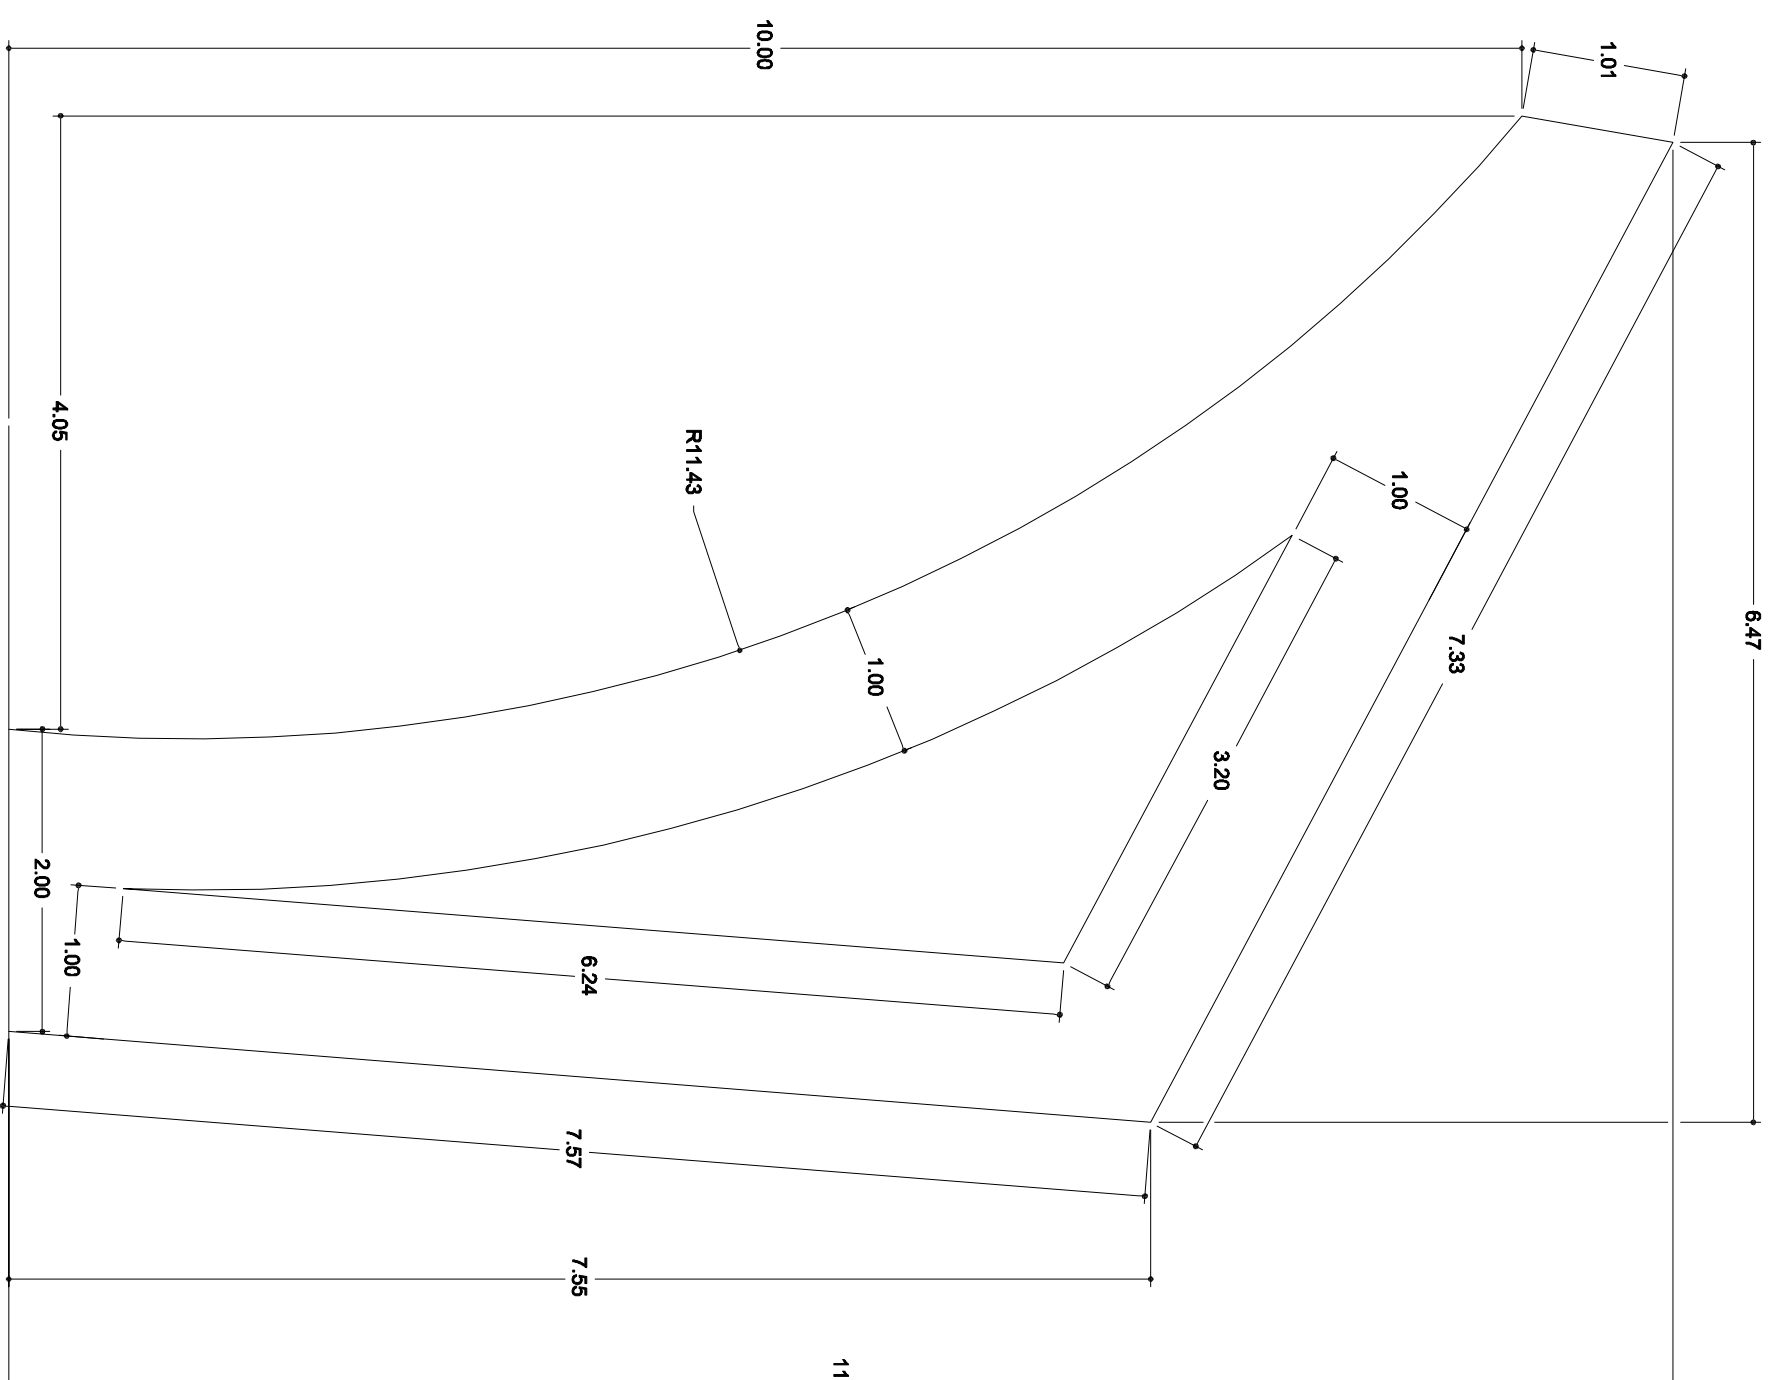

ESCU LTURA REFERÊN CIA B. VACCARINI

ECR/17.14.2007

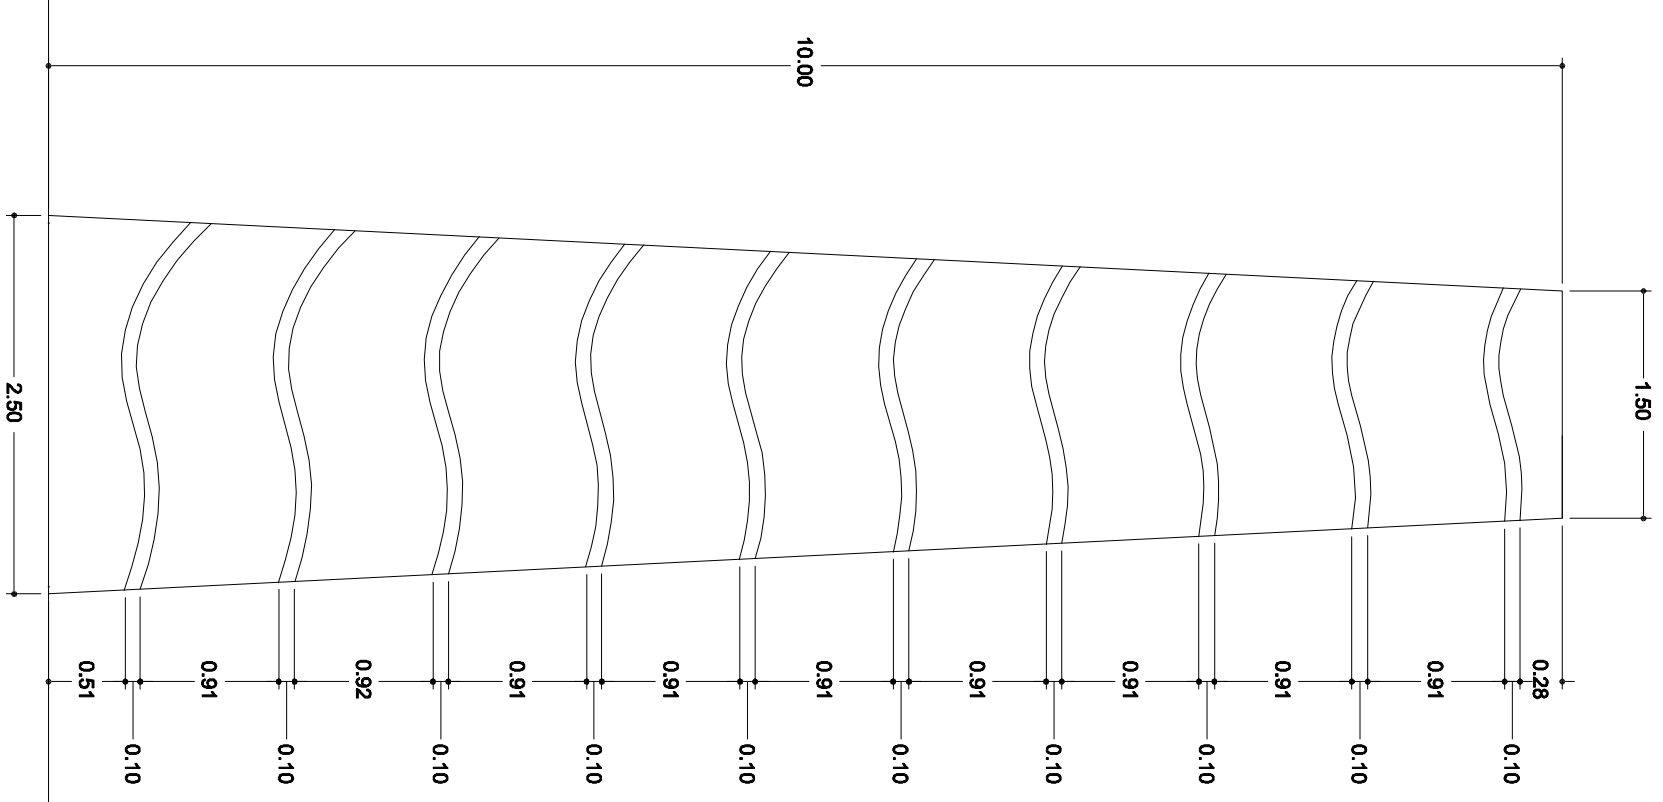

CACHOEIRAS e PLANTAÇÃO DE CAFÉ

ESCALA 1:50

PROJETO BÁSICO

02 / 02

Construção de Pórtico na Entrada da Cidade de Altinópolis

PROP.:
Prefeitura Municipal de Altinópolis

LOCAL: Acesso de Altinópolis pela Rodovia Altino Arantes SP-351


Alto da Liberdade

Município: **Altinópolis - SP**

DATA: Maio de 2018

Indicada

SITUAÇÃO SEM ESCALA

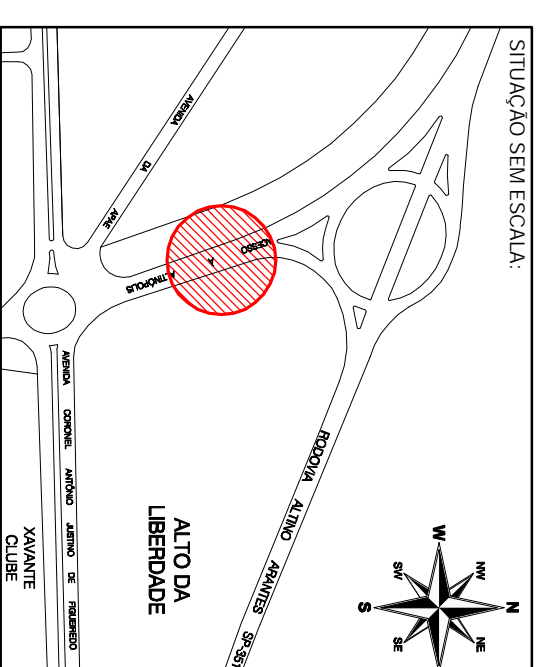PROPRIETÁRIO:


PROJETO:

Arquiteto e Urbanista
CAU-SP: A43803-0

QUADRO DE ÁREAS

PÓRTICO - Vista Saída

ESCAIA 1:100

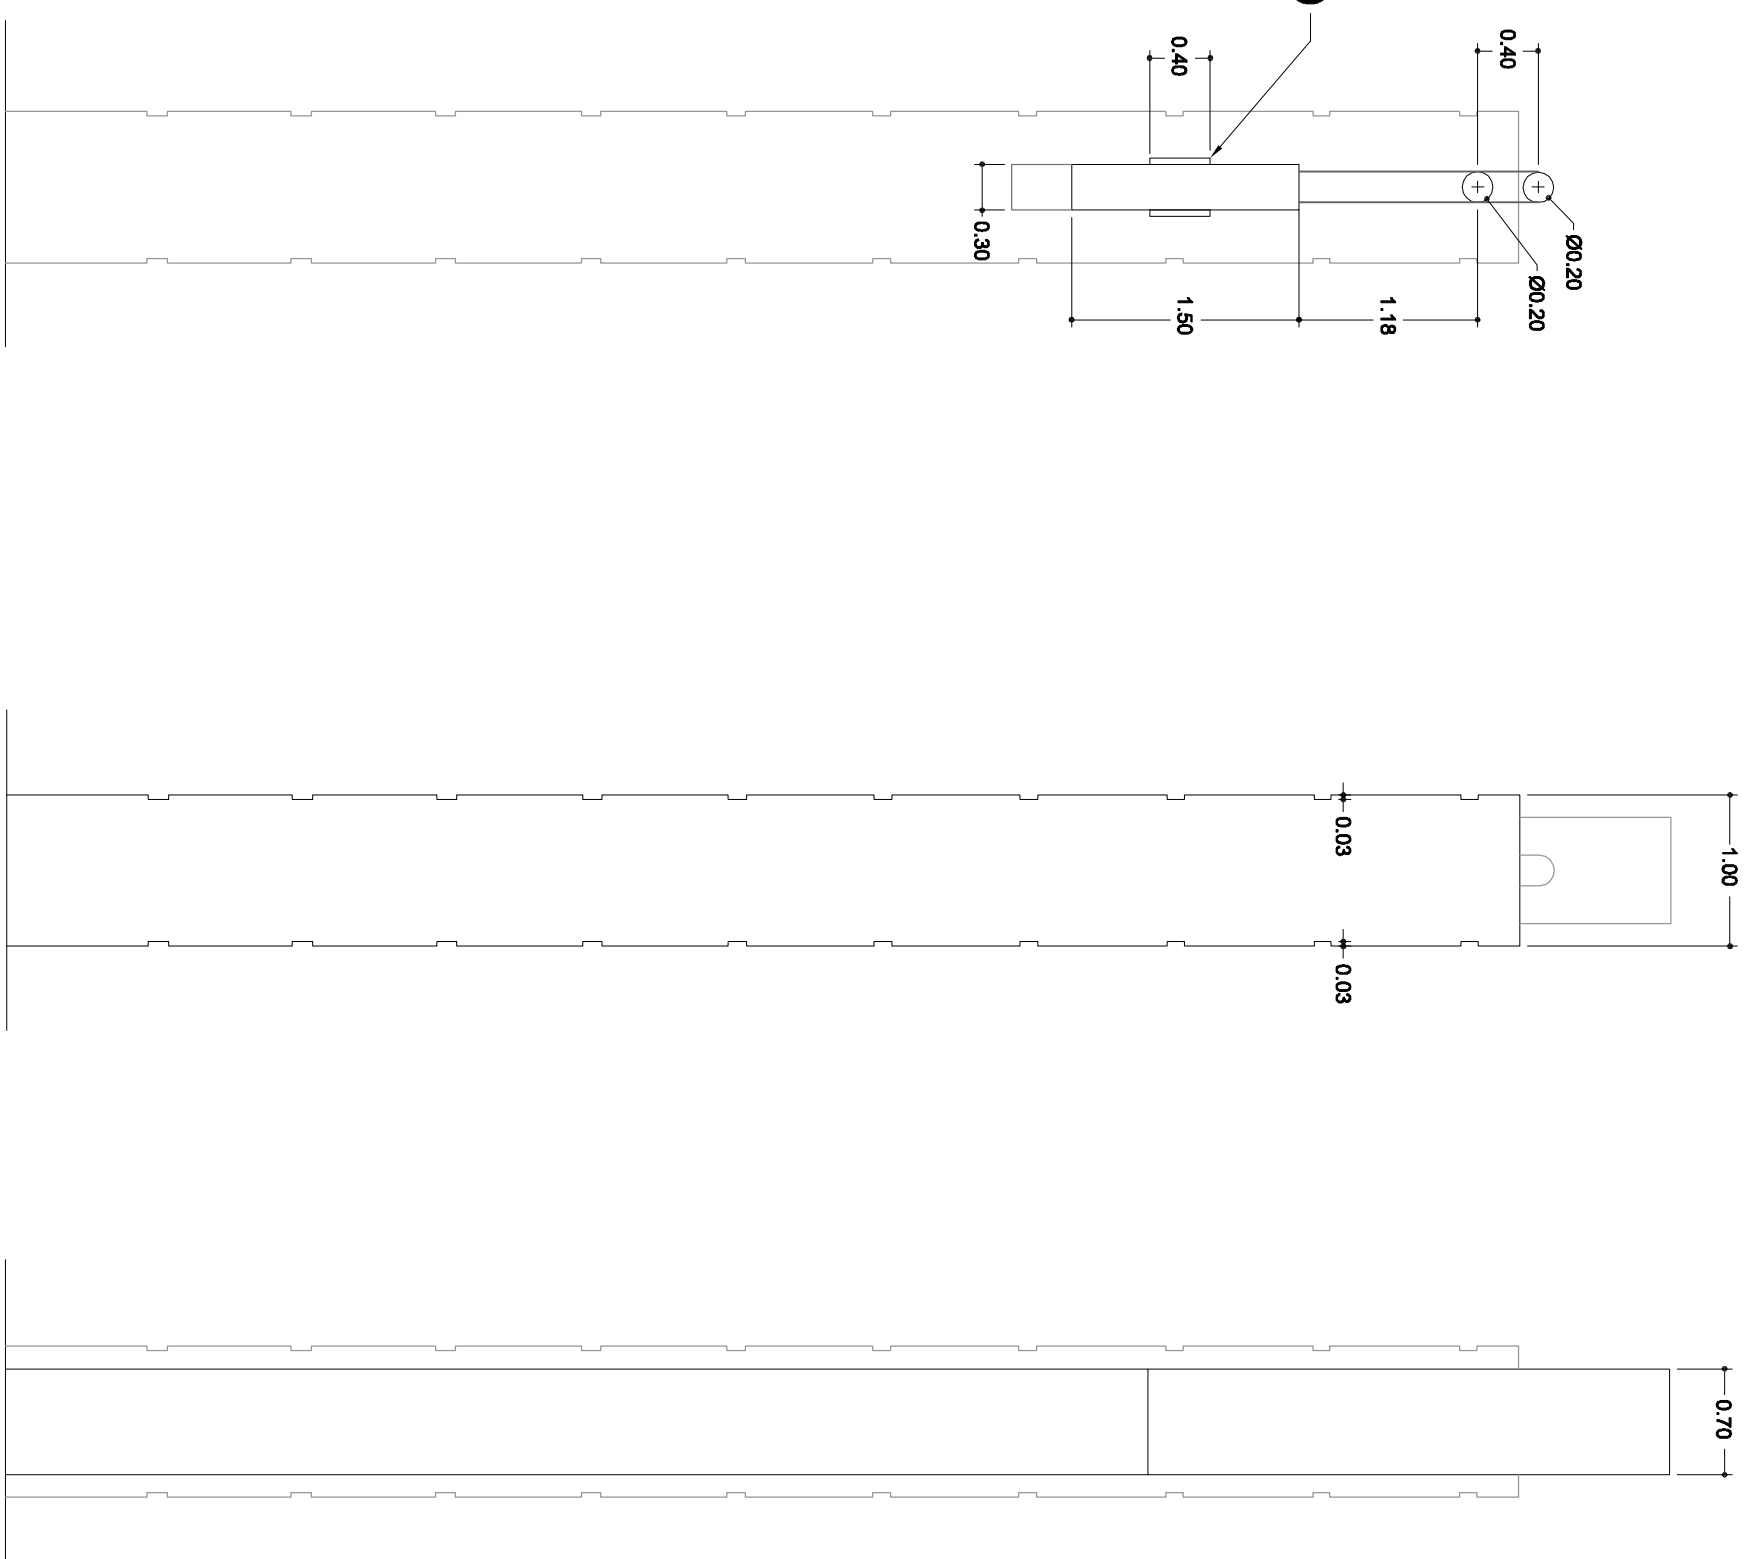

Corte A-A

ESCALA 1:50

Vista 01

ESCALA 1:50

Vista 02

ESCALA 1:50