


PERFIL DO RECAPE SEM ESCALA

JARDIM SÃO LUIZ

← VILA BARROSO

AV. CORONEL ANTÔNIO JUSTINO DE FIGUEIREDO
210,00

CENTRO →

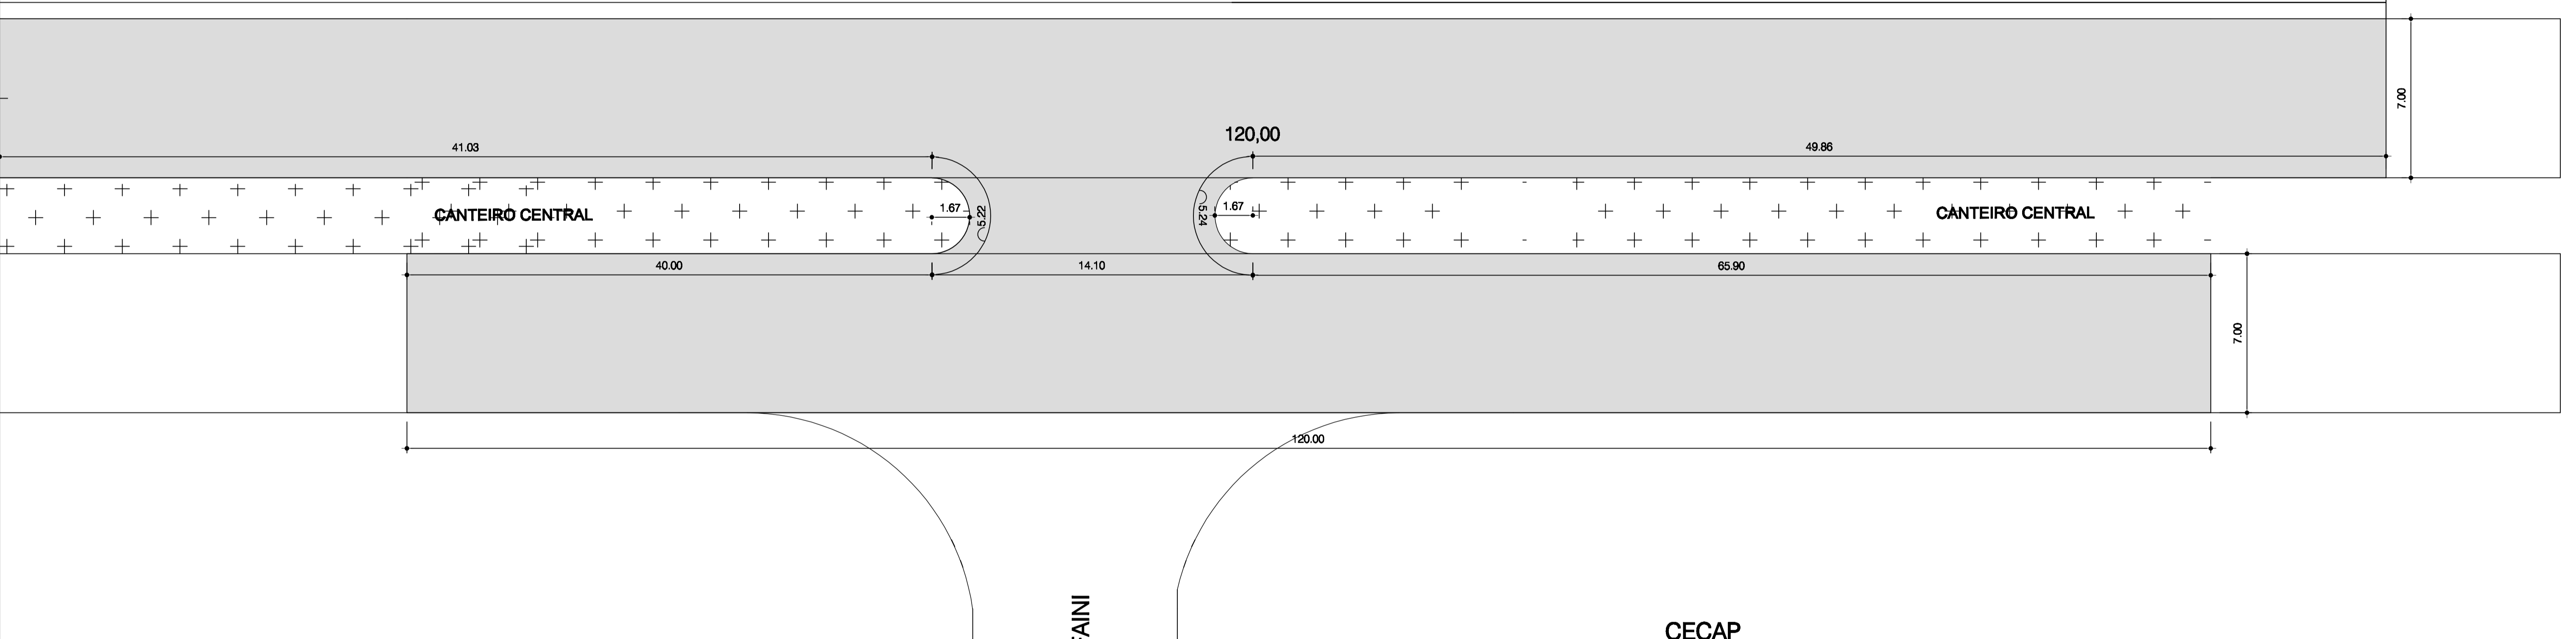

**AVENIDA CORONEL ANTÔNIO JUSTINO DE FIGUEIREDO
PLANTA BAIXA SINALIZAÇÃO - TRECHO Nº 2**

RUA ARTUR RAFAINI

CECAP

Para uso de P.J.A.A:	Prefeitura Municipal de Altinópolis José Roberto Ferracin Marques Prefeito Municipal	Projeto Completo Sem Escala Trecho 02
Áreas: Área de rescape de Trecho 2.800,00 m²	Responsável Técnico - Engenheiro Civil Mario Roberto Carneiro dos Santos CREA 50602259/79	
	Departamento Municipal de Trânsito Antônio Carlos Gonçalves Téc. Seg. 37473-SP GRTE/SP 46369000215/10-32	Objeto: Recapeamento asfáltico das vias públicas do Município Local: Avenida Coronel Antônio Justino de Figueiredo Trecho 2: Jardim São Luiz / CECAP Proprietário: Prefeitura Municipal de Altinópolis - SP Origem: Ministério das Cidades - Proposta SICOMV nº 147562016