
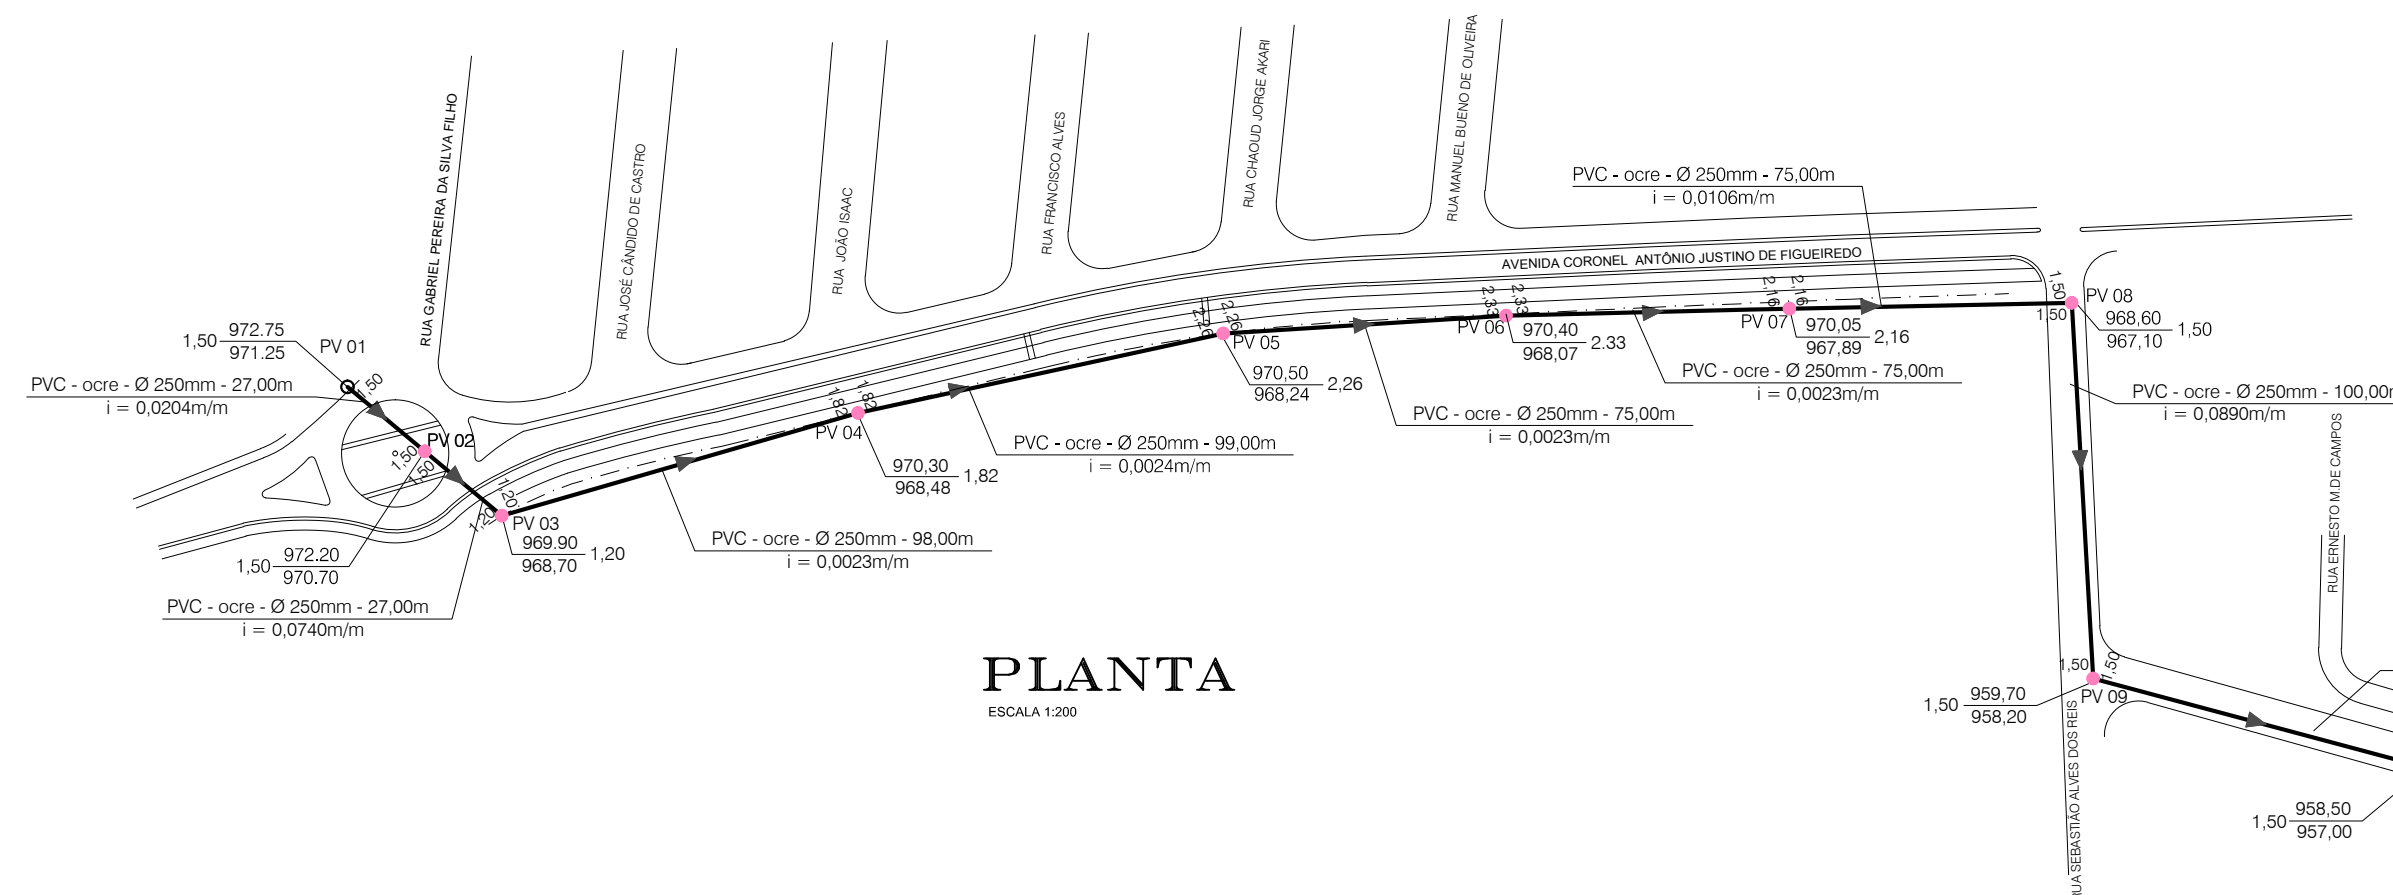
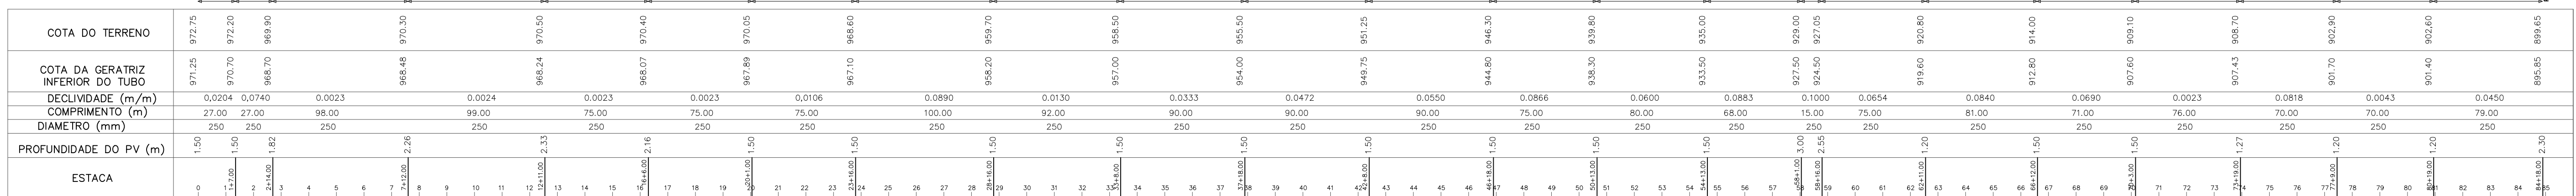
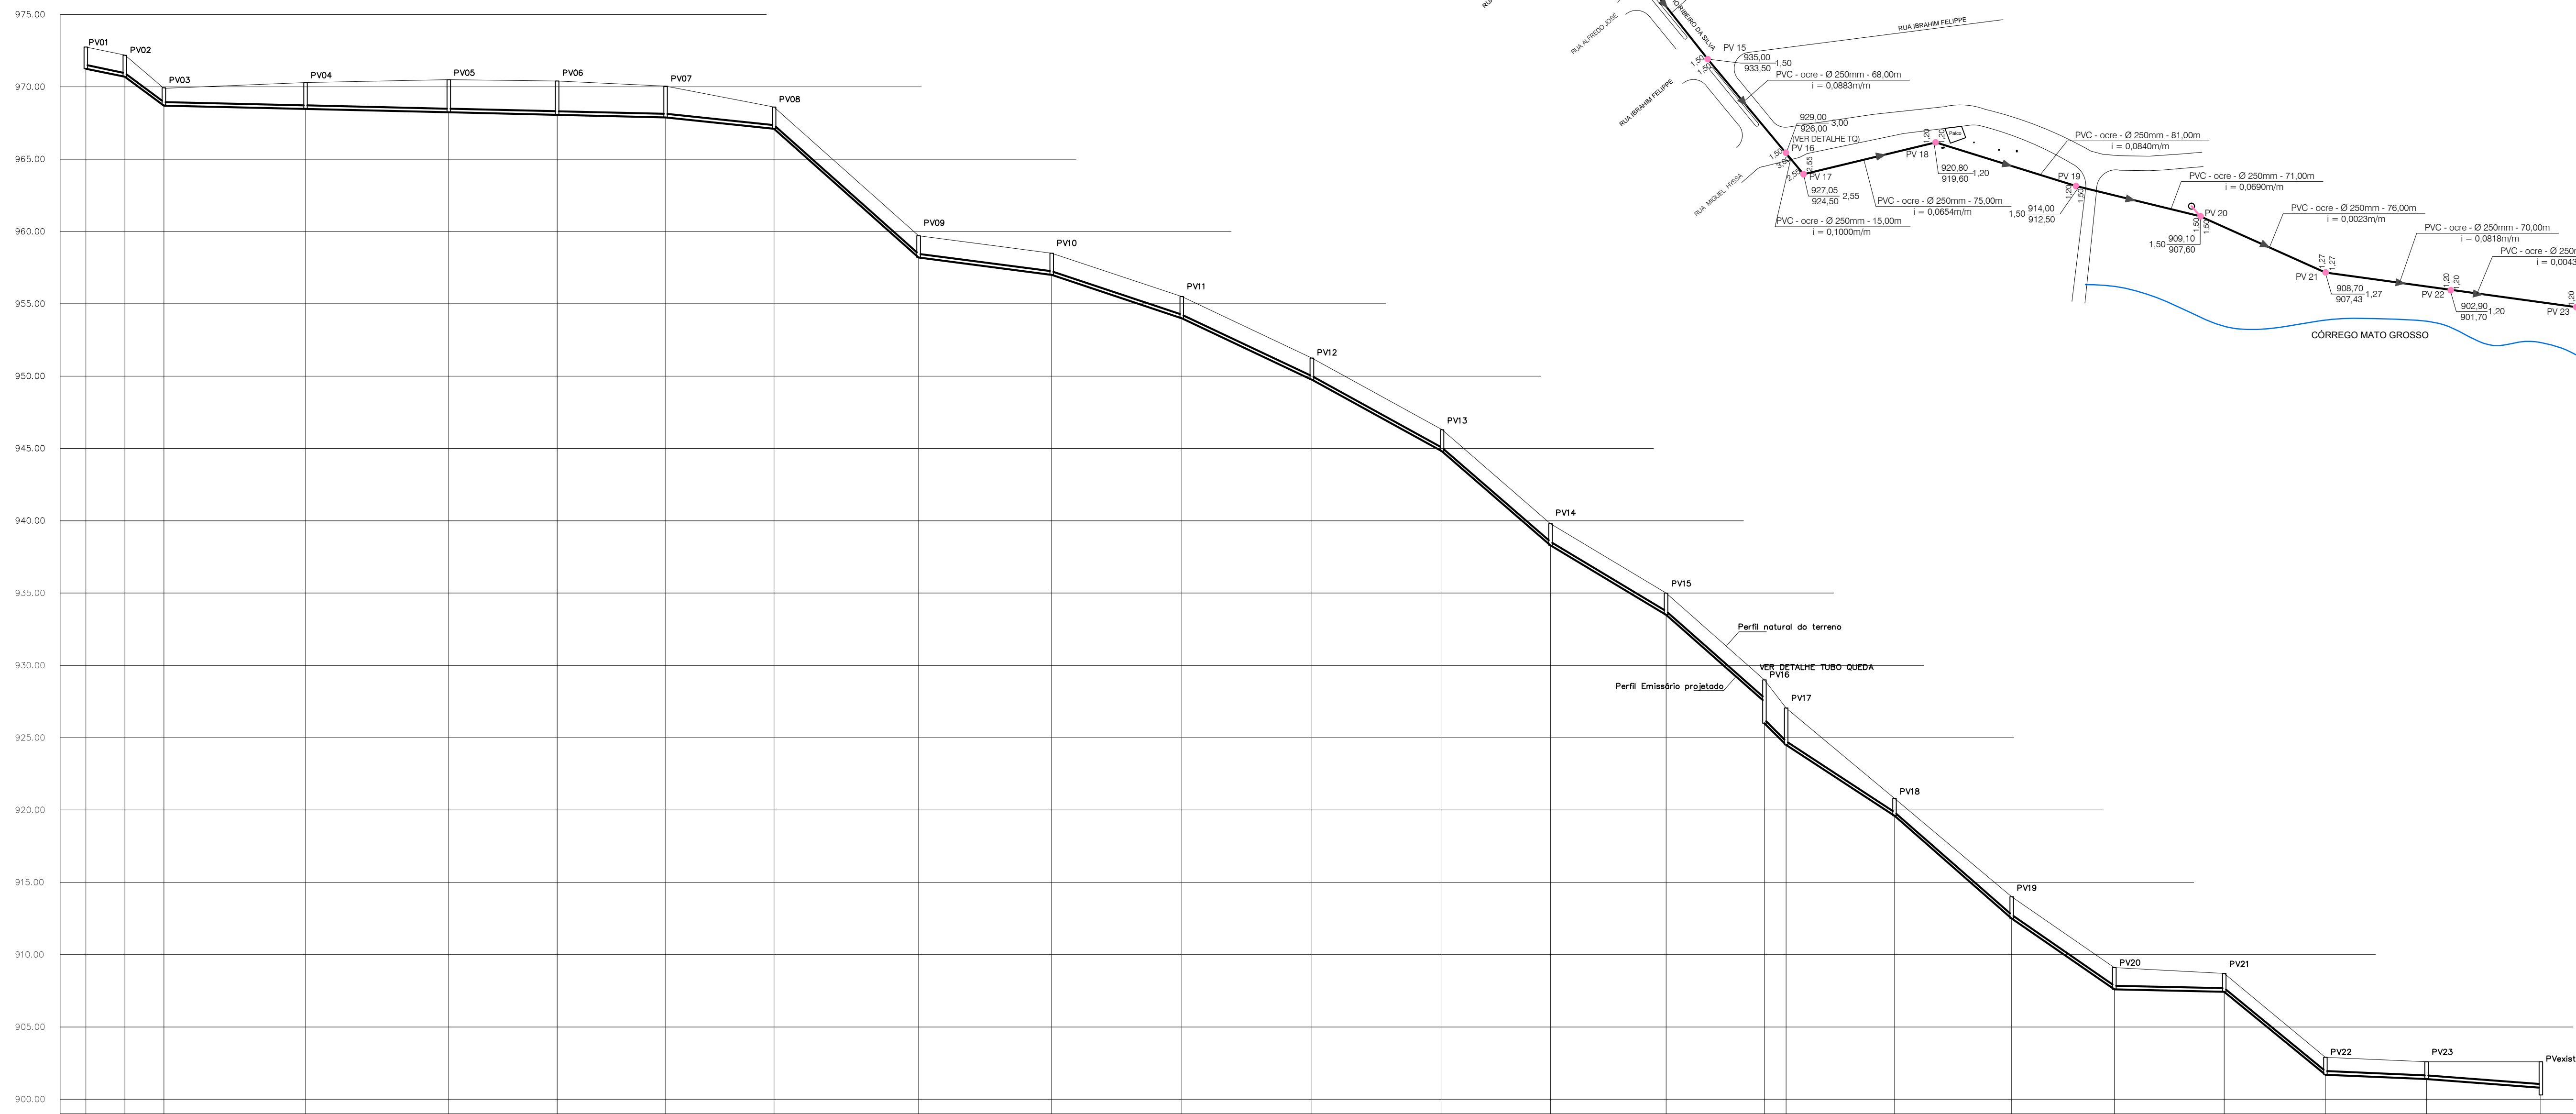
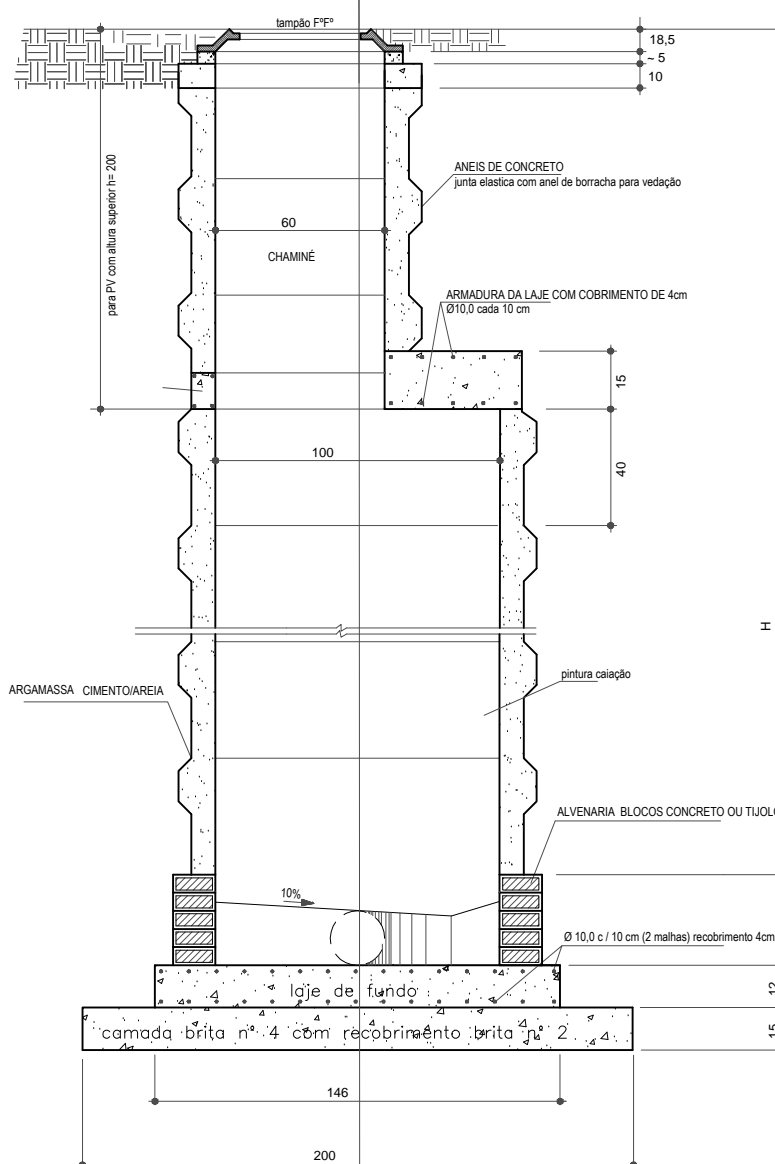
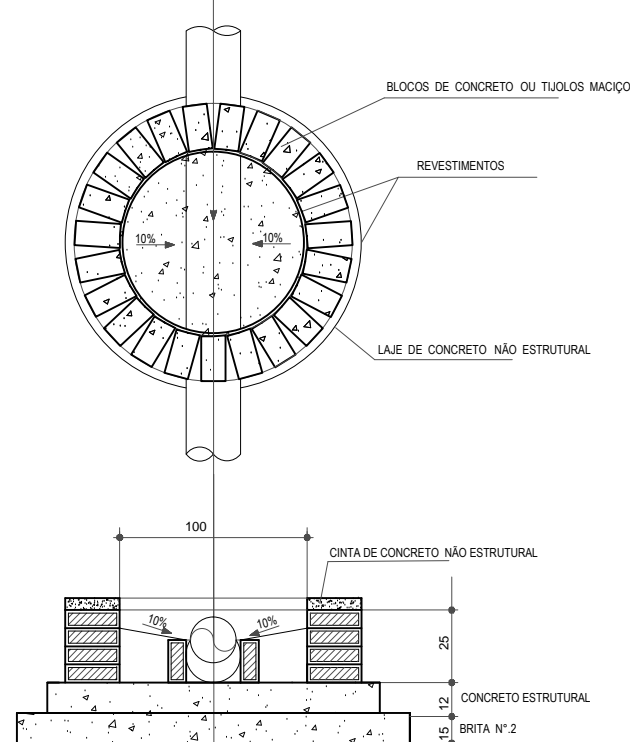



REVISÕES	
Nº	DATA

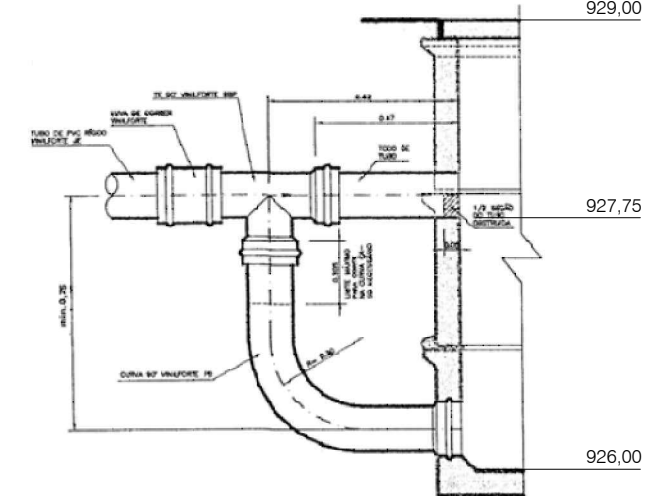

PLANTA
ESCALA 1:200

PERFIL LONGITUDINAL
ESCALA HORIZONTAL - 1:250
ESCALA VERTICAL - 1:25

DETALHE POÇO DE VISITA

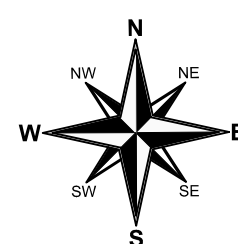

LEGENDA

— REDE PROJETADA: 1.698,00 metros

cota geratriz inferior montante α cota geratriz inferior jusante

PREFEITURA MUNICIPAL DE ALTINÓPOLIS
PROPRIETÁRIA CNPJ 45.298.569/0001-13

LUIZ CARLOS BARRETO VINHOLIS
REPONSÁVEL TÉCNICO
CREA/SP 0600289073 CAU / SP 24848

Prefeitura Municipal de Altinópolis

JOSÉ ROBERTO FERRACIN MARQUES

ART 28027230172899996

JBC

(16) 3623 1380 - vinholisarq@vinholis.com.br - abbariarq@vinholis.com.br

Objeto

EMISSÁRIO DE ESGOTO SANITÁRIO

Referências

HIDRÁULICA
PLANTA GERAL

projeto ex

H01

01/01