


REVISÕES	
Nº	DATA

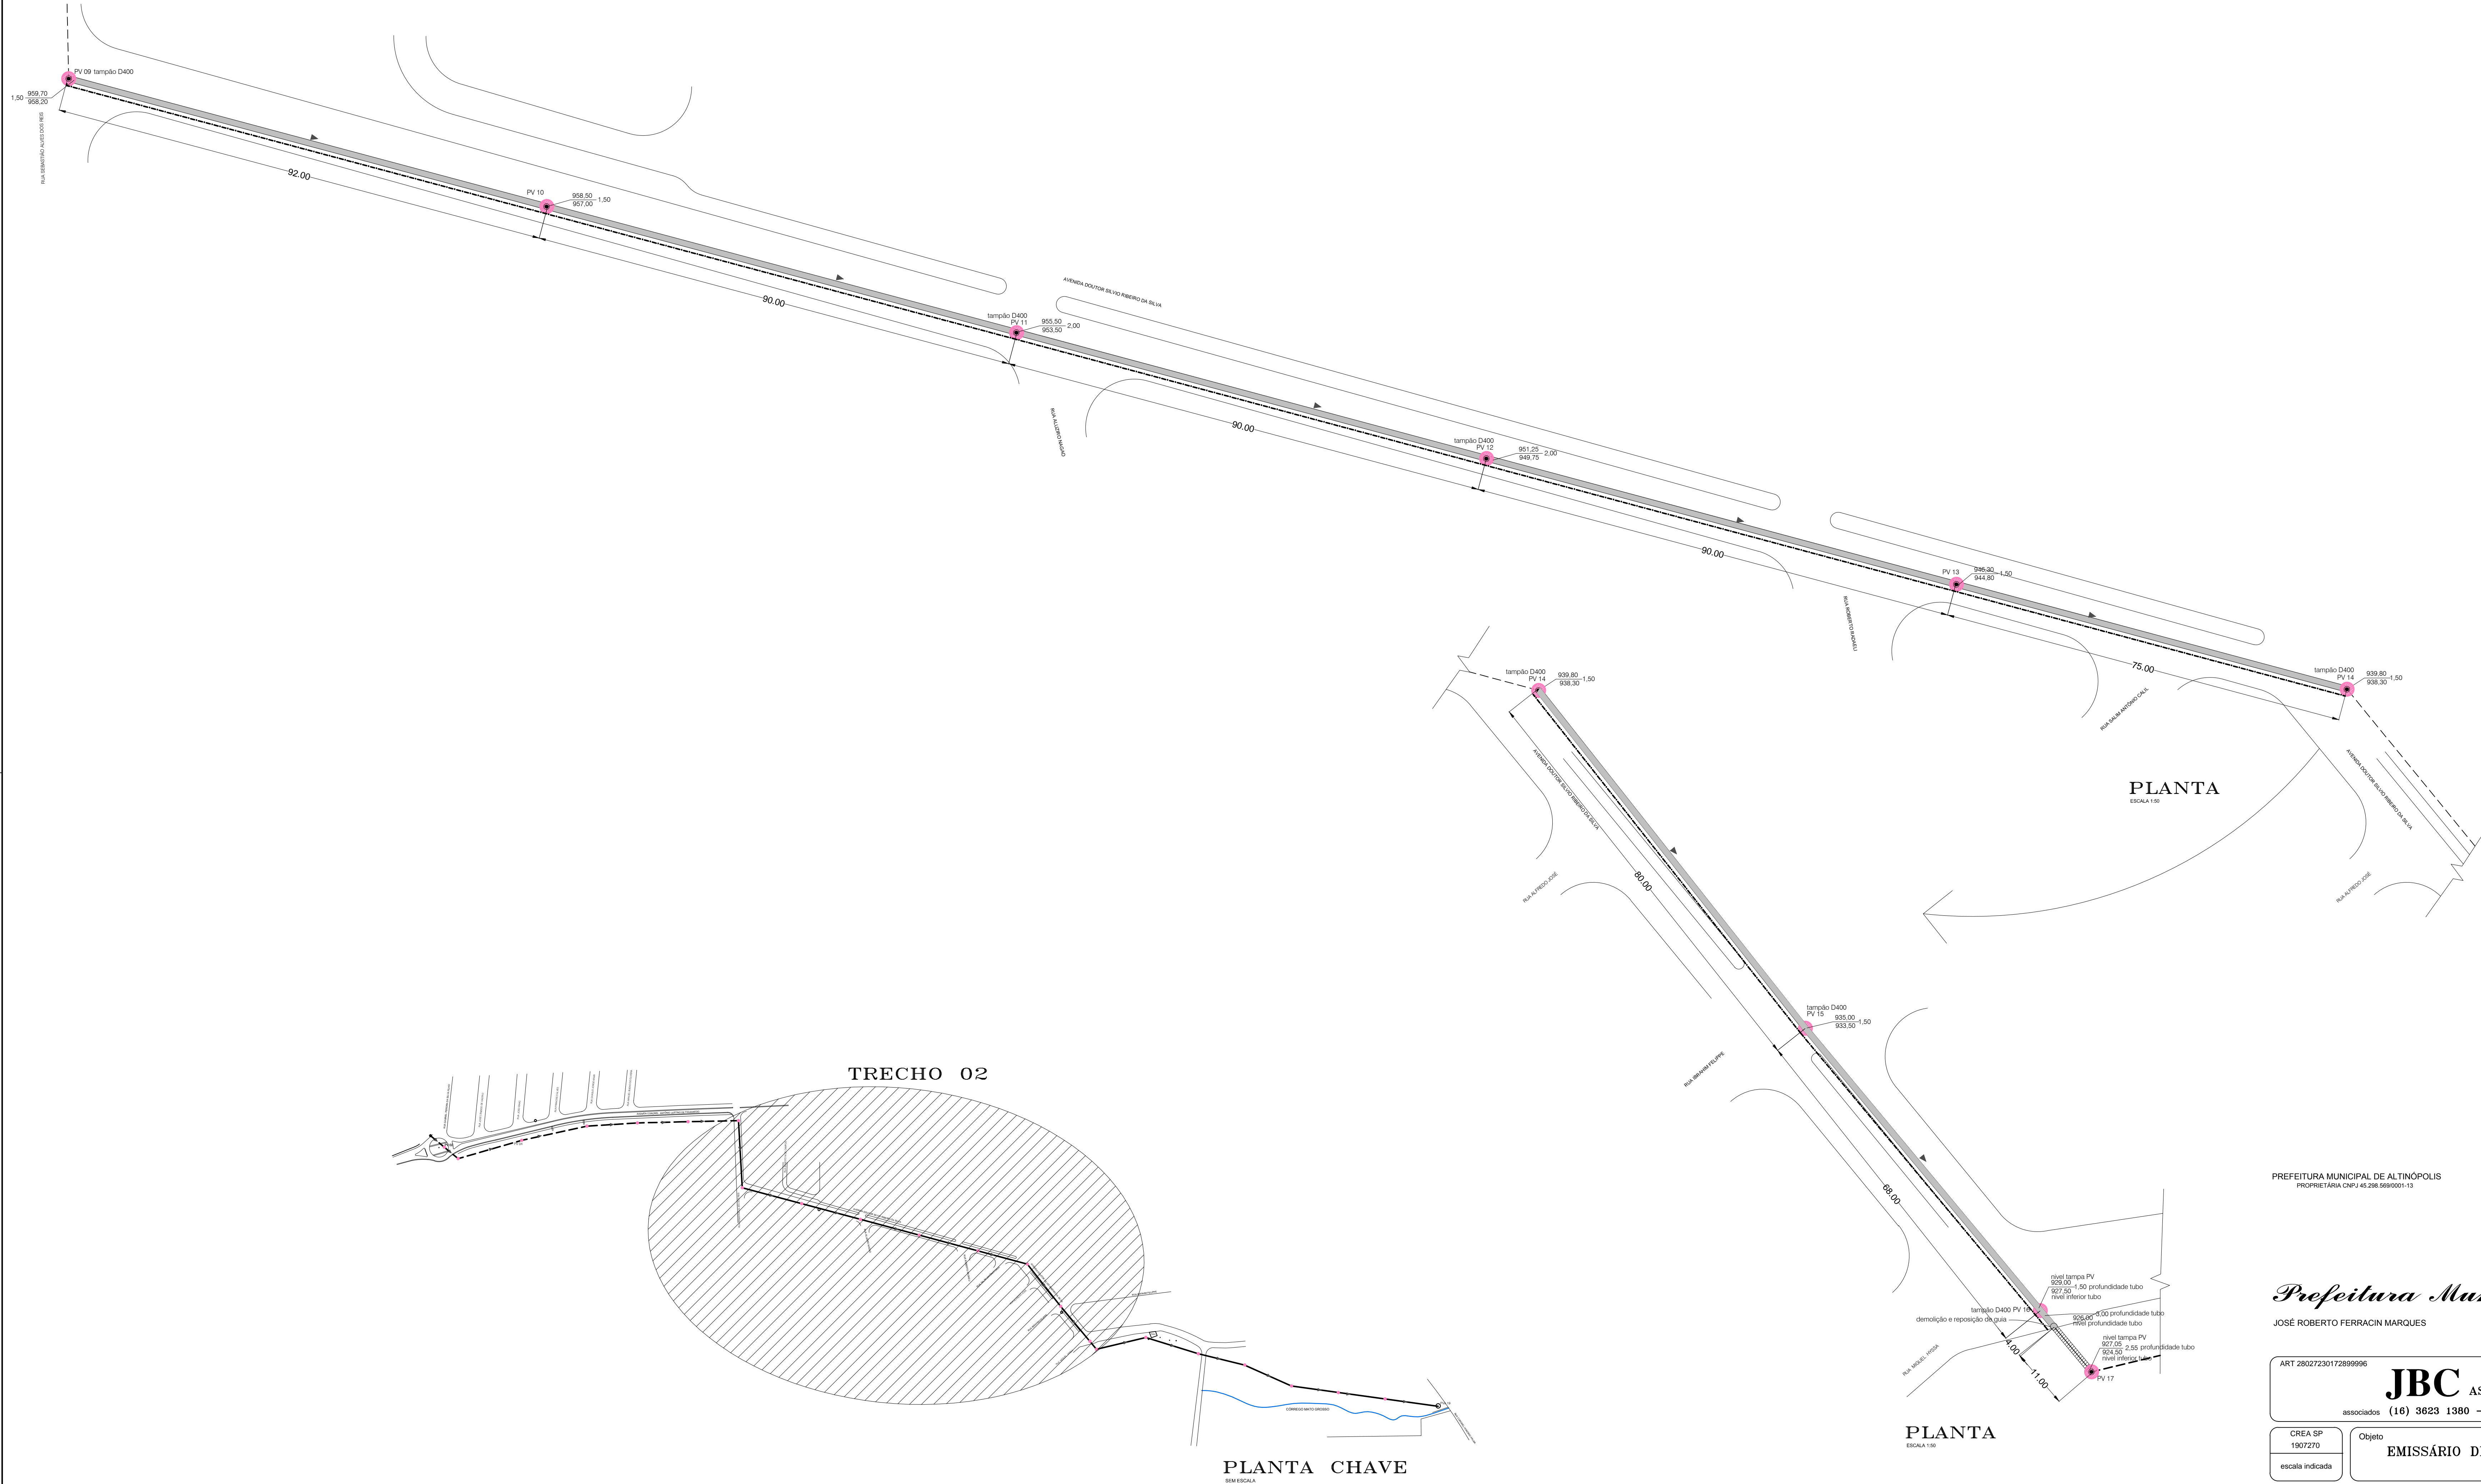

PREFEITURA MUNICIPAL DE ALTINÓPOLIS
PROPRIETARIA CNPJ 45.285.569/0001-13

LUIZ CARLOS BARRETO VINHOLIS
RESPONSÁVEL TÉCNICO
CREA/SP 0600289073 CAU / SP 24848

Prefeitura Municipal de Altinópolis

JOSÉ ROBERTO FERRACIN MARQUES

ART 28027230172899996		<div>JBC</div> ASSESSORIA E CONSULTORIA EM OBRAS LTDA	
associados		(16) 3623 1380 - vinholisarq@vinholis.com.br - abbariarq@vinholis.com.br	
<div>CREA SP 1907270</div> <div>escala indicada</div>	<div>Objeto</div> <div>EMISSÁRIO DE ESGOTO SANITÁRIO</div>	<div>DATA Dezembro 2017</div> <div>O B R A 564</div>	
<div>arquivo ARQUITETURA</div> <div>ÁREA</div> <div>revisão nº</div>	<div>Referência</div> <div>ARQUITETURA INTERVENÇÕES PLANTA TRECHO 02/03</div>	<div>projeto executivo</div>	<div>FOLHA</div> <div>A02</div> <div>02/03</div>